


# 亭 新築工事

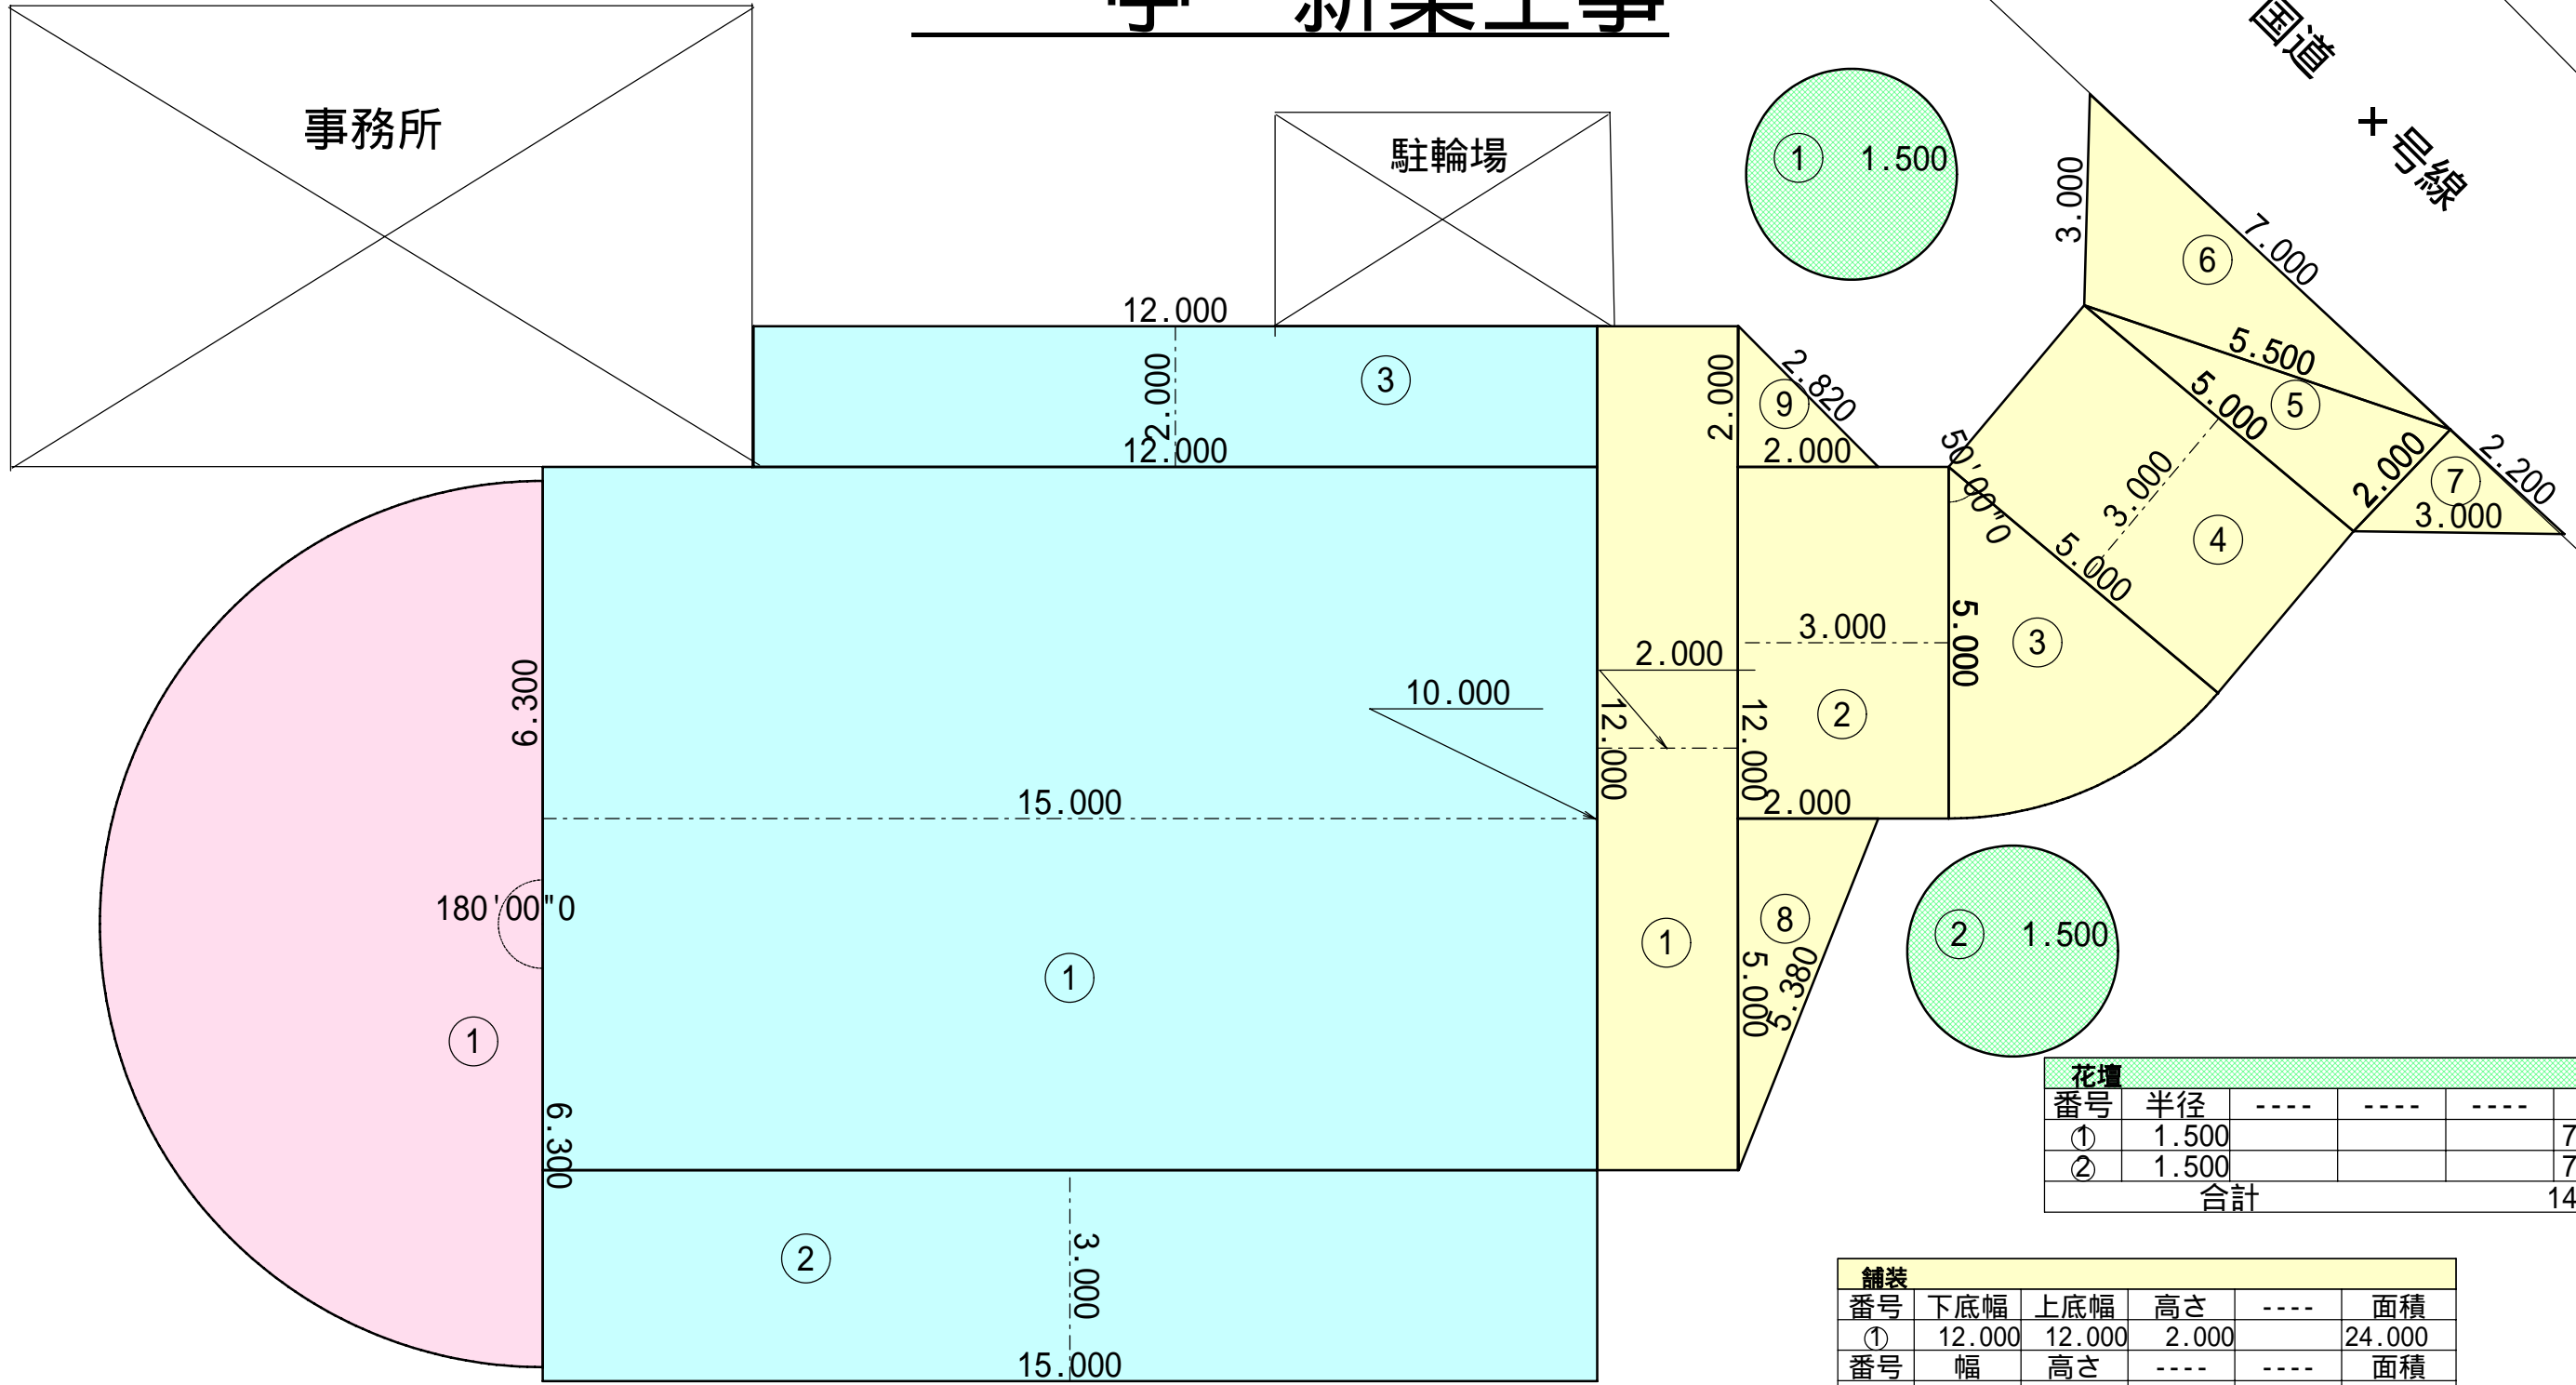

インターロッキング					
番号	辺A	辺B	角度	----	面積
①	6.300	6.300	180'00"0		62.345
合計					62.345m <sup>2</sup>

コンクリート舗装					
番号	幅	高さ	----	----	面積
①	10.000	15.000			150.000
②	15.000	3.000			45.000
番号	下底幅	上底幅	高さ	----	面積
③	12.000	12.000	2.000		24.000
合計					219.000m <sup>2</sup>

舗装					
番号	下底幅	上底幅	高さ	----	面積
①	12.000	12.000	2.000		24.000
番号	幅	高さ	----	----	面積
②	5.000	3.000			15.000
番号	辺A	辺B	角度	----	面積
③	5.000	5.000	50'00"0		10.908
番号	幅	高さ	----	----	面積
④	5.000	3.000			15.000
番号	辺A	辺B	辺C	S	面積
⑤	5.000	5.500	2.000	6.250	4.990
⑥	5.500	3.000	7.000	7.750	7.882
⑦	2.000	2.200	3.000	3.600	2.200
⑧	2.000	5.380	5.000	6.190	5.000
⑨	2.000	2.000	2.820	3.410	2.000
合計					86.980m <sup>2</sup>

花壇				
番号	半径	----	----	面積
①	1.500			7.069
②	1.500			7.069
合計				14.138m <sup>2</sup>